


TÉRREO

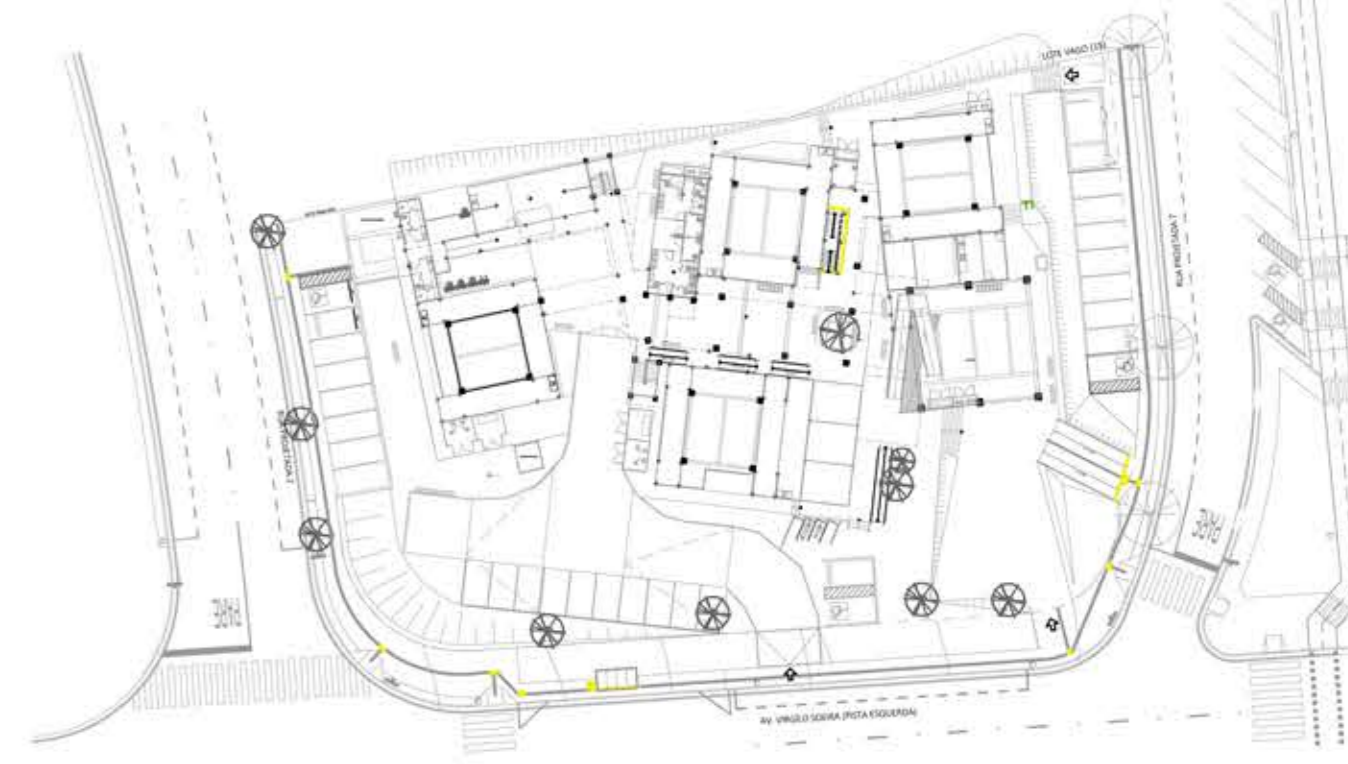

PLANTA CHAVE
Escala 1:750

ÁREAS	
Bloco 01: 286,56m²	
Bloco 02: 290,88m²	
Bloco 03: 364,93m²	
Bloco 04: 340,62m²	
Bloco 05: 436,32m²	
WC's: 175,83m²	
Apoio: 175,83m²	
Vest. Tercerizados: 24,91m²	
Elevador: 6,90m²	
Cobertura Geral: 400,00m²	
Casa de Máquinas: 29,31m²	
Passarela 01: 144,24m²	
Passarela 02: 157,77m²	
Transformador: 31,69m²	
Dep. Lixo: 29,30m²	
Escada Apoio: 17,04m²	
Abrigo Gases e Compr. (Bloco 01): 14,82m²	
Abrigo de Compressor (Elevador): 29,30m²	
Abrigo Gases (Bloco 04): 2,40m²	
Abrigo Gases e Compr. (Bloco 05): 4,81m²	
Abrigo Gases e Compr. (Bloco 03): 14,82m²	
Reservatório: 7,06m²	
Circulação: 25,37m²	
Cobertura Geral: 400,00m²	
Cobertura Policarbonato: 191,26m²	
Área Total Construída: 3.576,28m²	


LEGENDA PISOS	
	PAVIMENTO INTERTRAVADO (NÃO PERMEÁVEL) Tipo: Bloco ret. Espin. de Pave 20x10x8 cm
	PAVIMENTO PERMEÁVEL CONCREGRAMA Tipo: Peça 40x40x8 cm
	PAVIMENTO EM CONCRETO Tipo: Concreto Desempenado
	ÁREA DE COBERTURA VEGETAL Tipo: Grama Esmeralda

REV.	DATA	SOLICITANTE	RESP.	DESCRIÇÃO
R03				
R02	04/05/20	FIPASE	ACB	Entrega Final
R01	05/03/20	FIPASE	ACB	Revisão Técnica Encerrada
R00	22/10/19	FIPASE	ACB	Emissão Inicial

PROJETOS EXECUTIVOS
ARQUITETURA | GERENCIAMENTO | ENGENHARIA
Rua Expedicionários do Brasil, 1448
Centro - Araraquara - SP
(19) 319-8150 | contato@altienharia.com.br

OBRA: CONSTRUÇÃO DE CONTAINER PARK - SUPERA PARQUE DE INOVAÇÃO E TECNOLOGIA		ESCALA: Indicada
PROPRIETÁRIO: FUNDAÇÃO INSTITUTO POLO AVANÇADO DE RIBEIRÃO PRETO (FIPASE)		VERIF: ACB
LOCAL: Av. Virgílio Soeira, S/N - Jd. Dr. Paulo Gomes Romeo - Ribeirão Preto/SP		ÚLTIMA ALTERAÇÃO
TÍTULO DA FOLHA: IMPLANTAÇÃO COM PLANTA BAIXA - TÉRREO		04/05/2020
AUTOR DO PROJ: Equipe ALTI Engenharia	FASE EXECUTIVO	FOLHA
RESP. TÉCNICO: Arq. Ana Carolina Nasser A. Bolini	REGISTRO: CAU/SP A71372-4	ARQ
DOC. Nº: RRT Nº 8200529	ASS.	01/39
ARQUIVO: 2020-05-04_ALTI-FIP-ARQ1-EX-R01.DWG	STATUS: EM DESENVOLVIMENTO	

Este documento não pode ser usado, copiado ou cedido fora dos termos contratuais. Res.Nº67 CAU-BR. Lei Federal Nº5.610

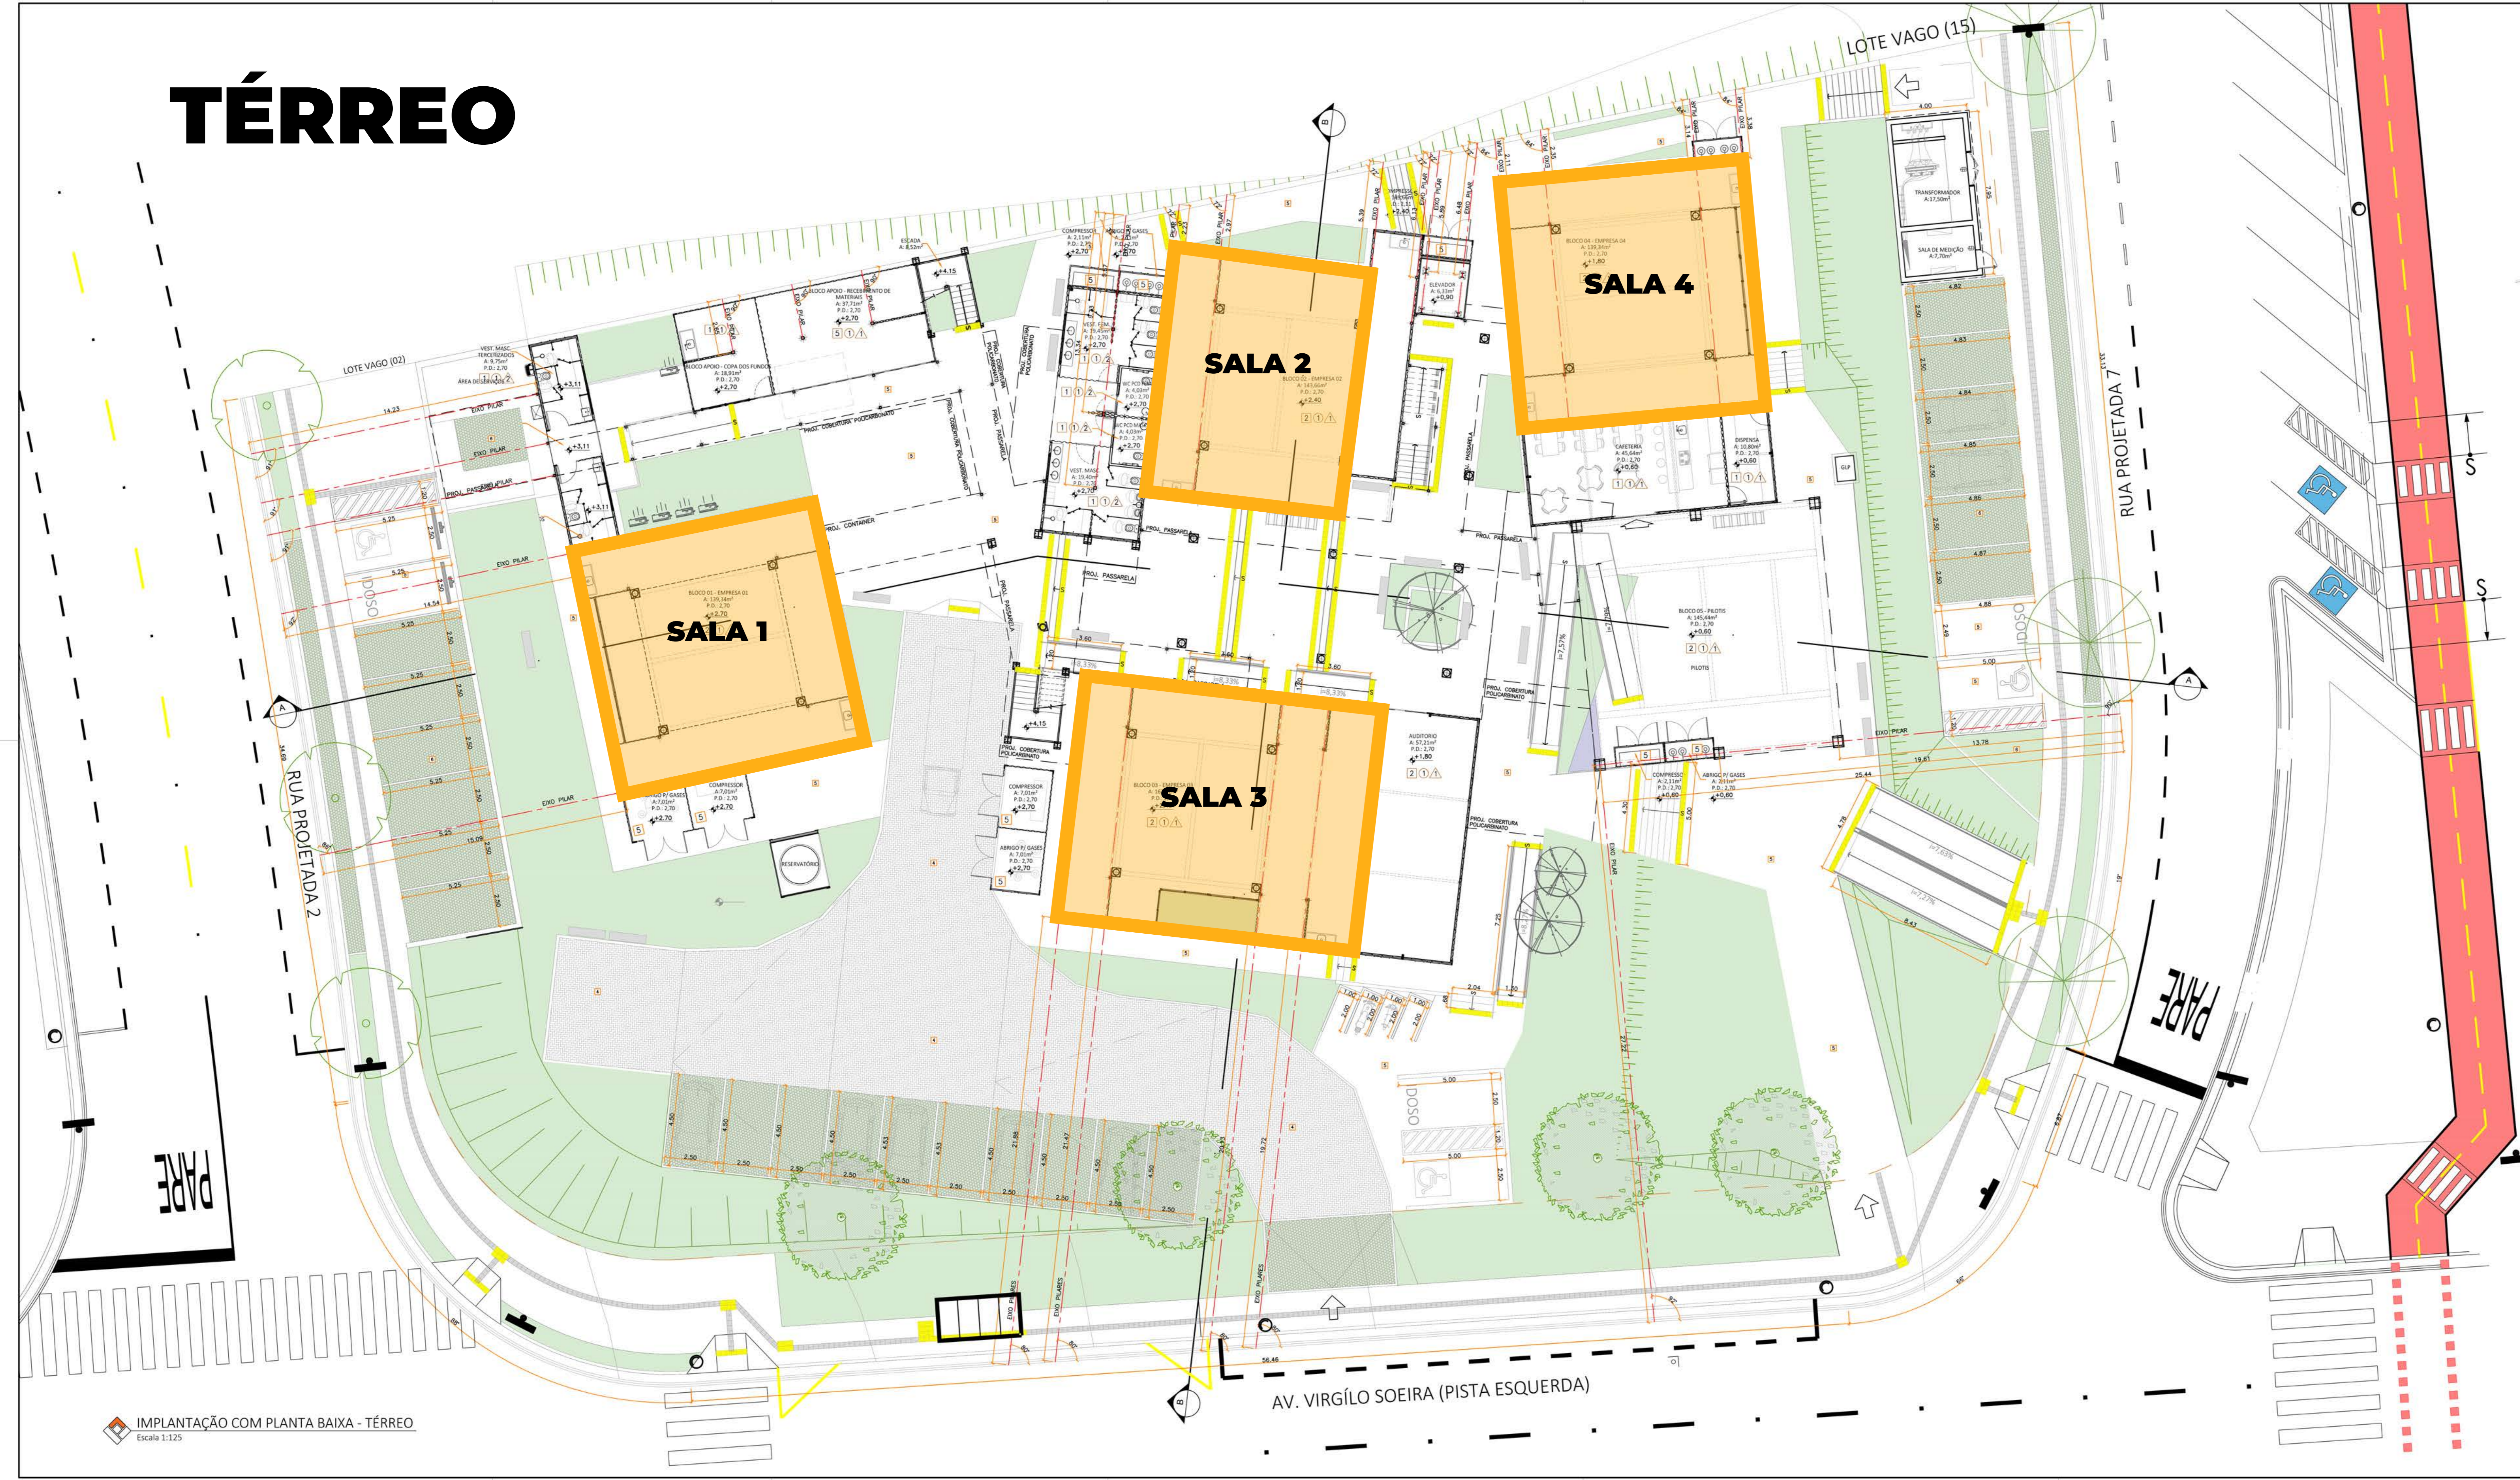

IMPLANTAÇÃO COM PLANTA BAIXA - TÉRREO
Escala 1:125